

Desinfektionsspender

Eingang


Datenerhebung

Hütte

Tribüne

Zone 3 Zuschauerbereich

Rasenplatz

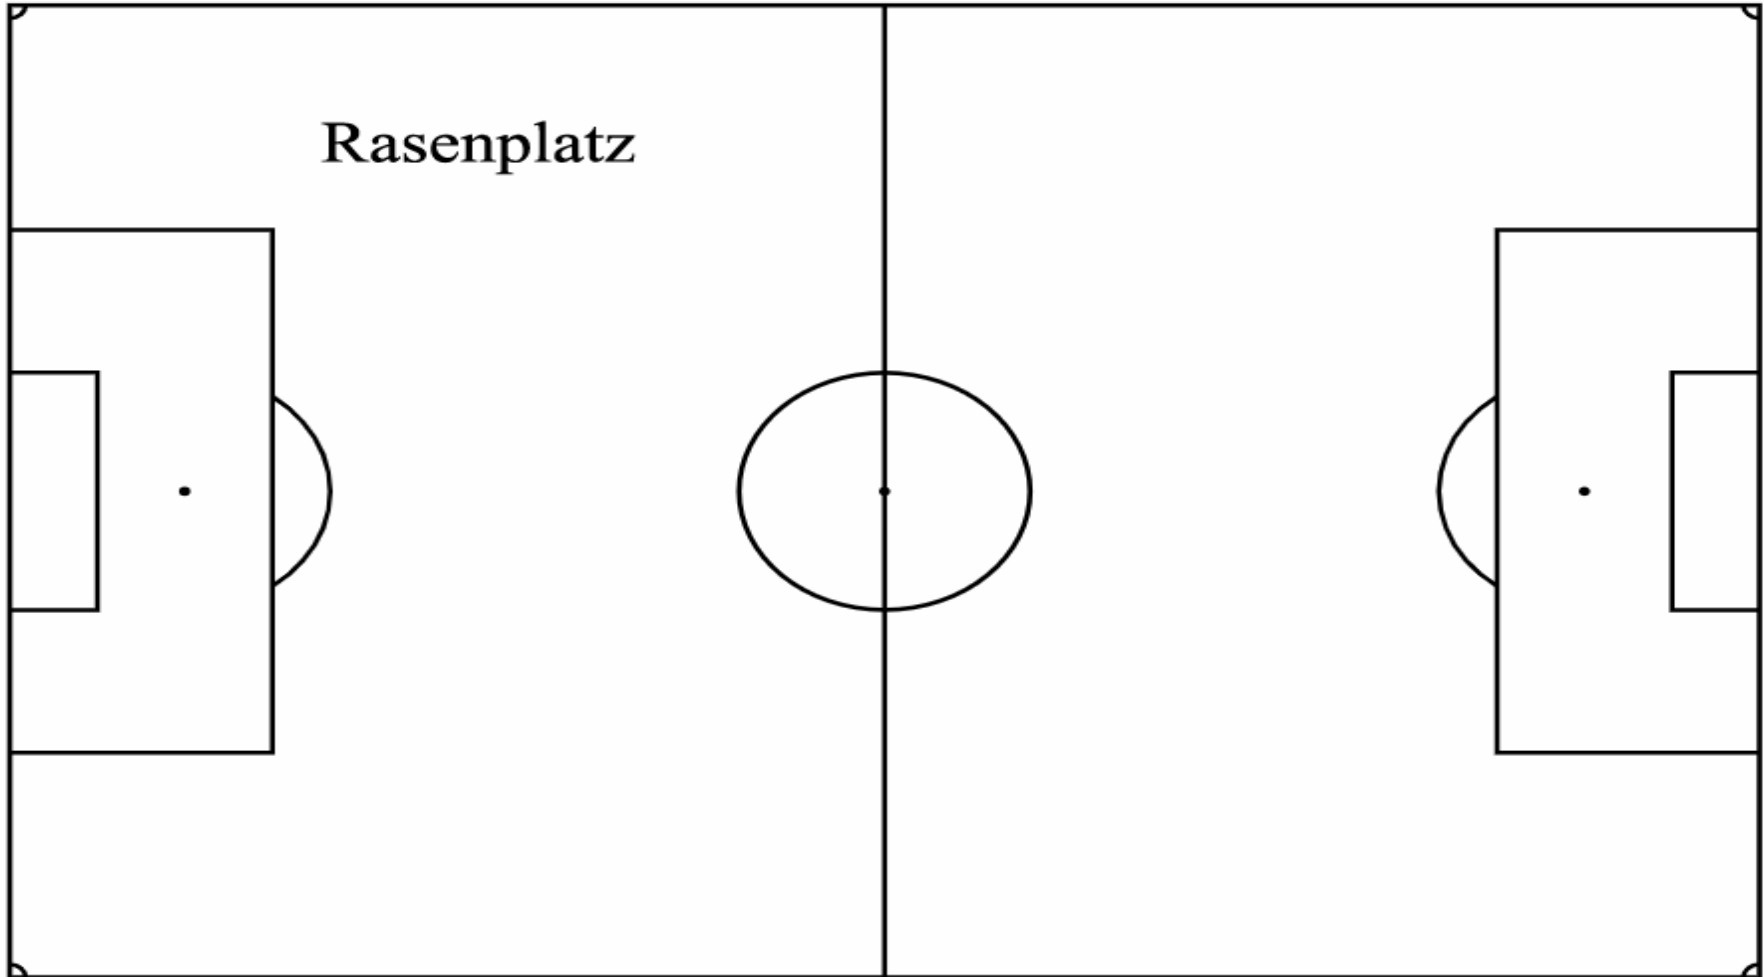

Zone 1 Spielfeld

Zone 3 Zuschauerbereich


Zone 3 Zuschauerbereich

Zone 3 Zuschauerbereich


Eingang Spielerzone

Kunstrasen

Zone 1 Spielfeld

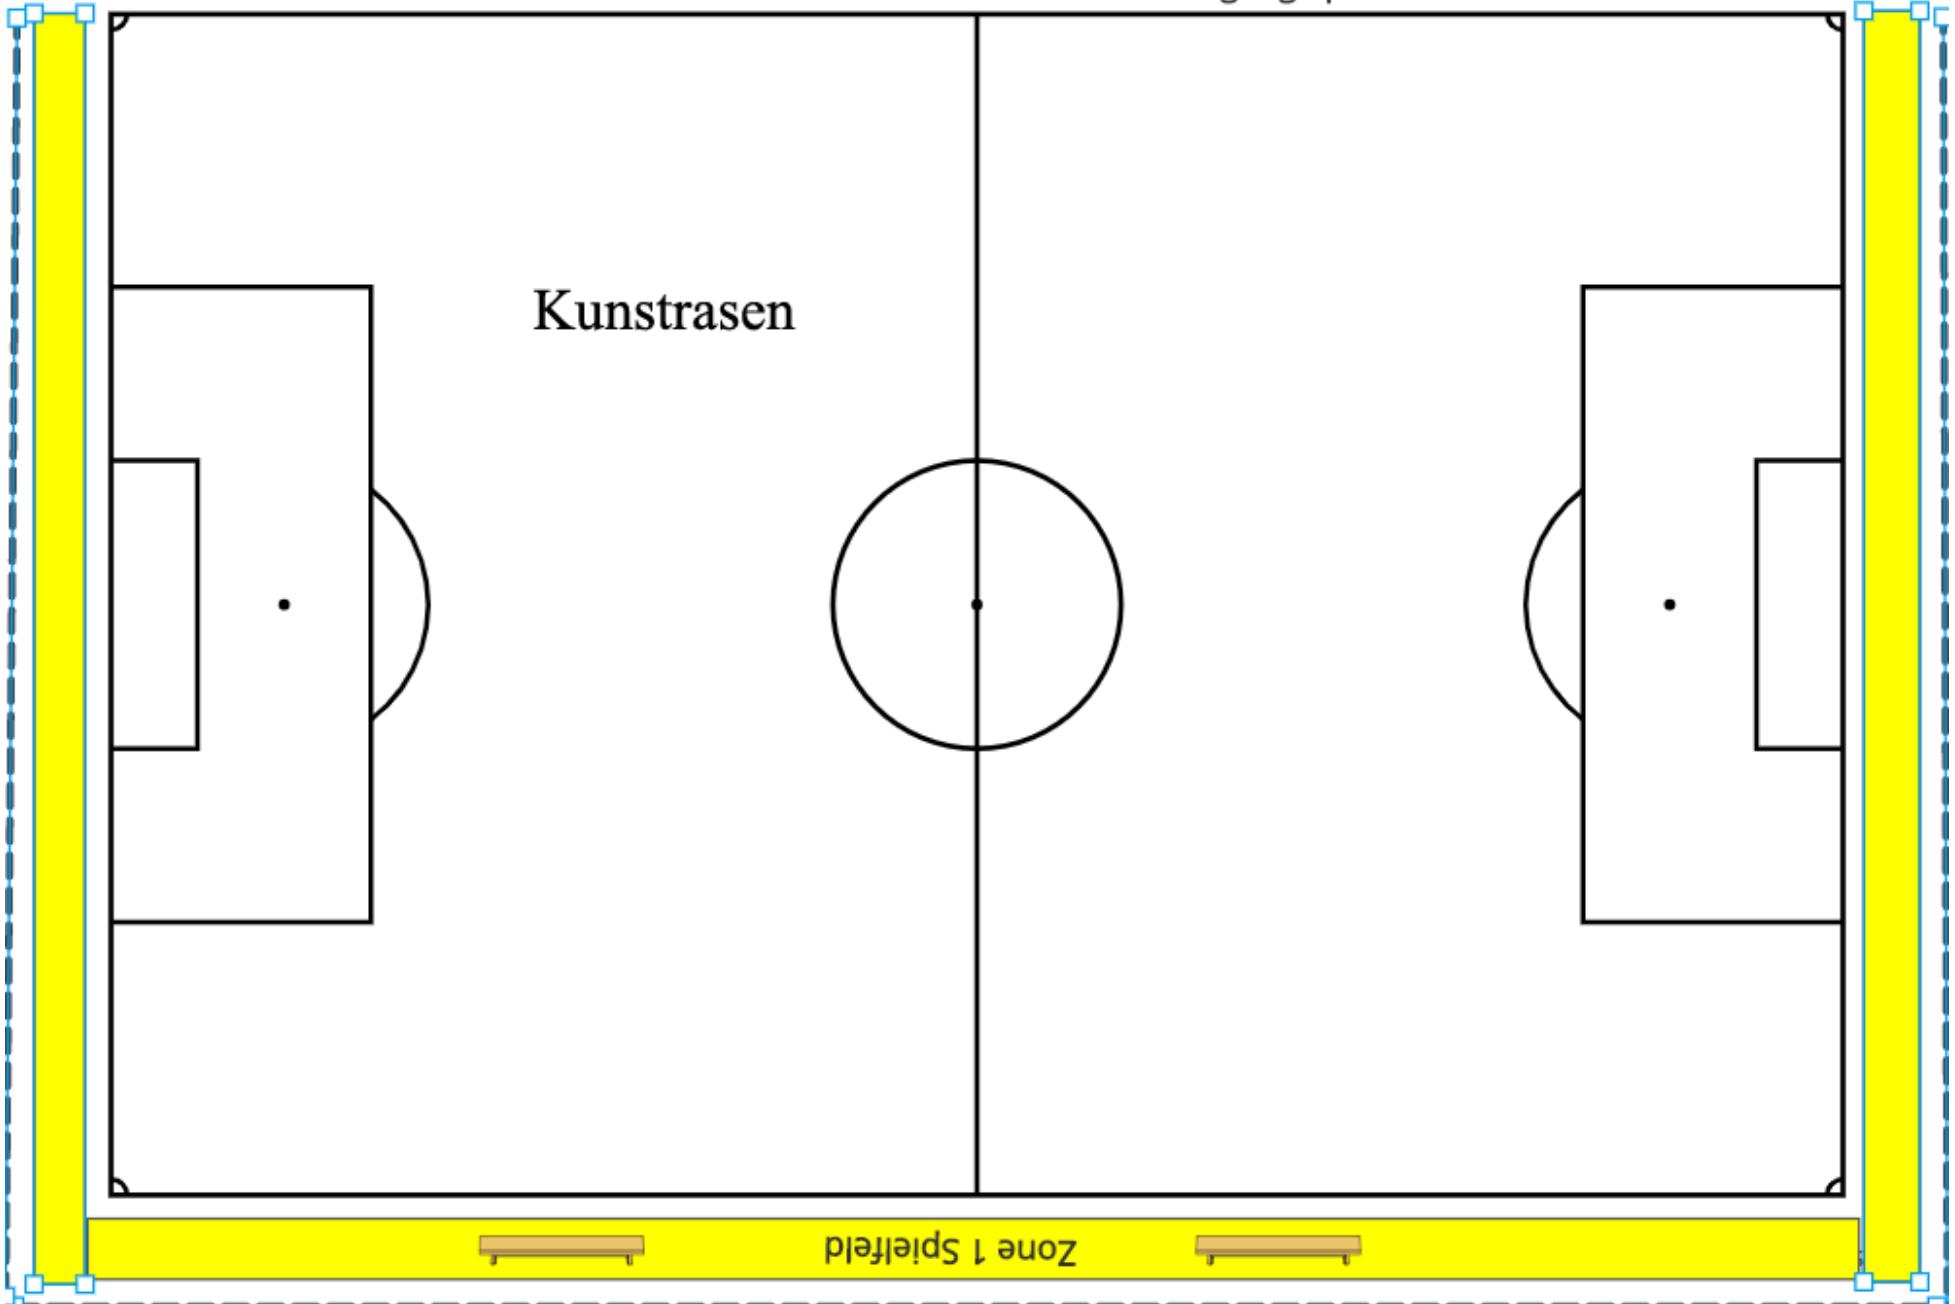

Übersichtsplan - Anlage Hygienekonzept -

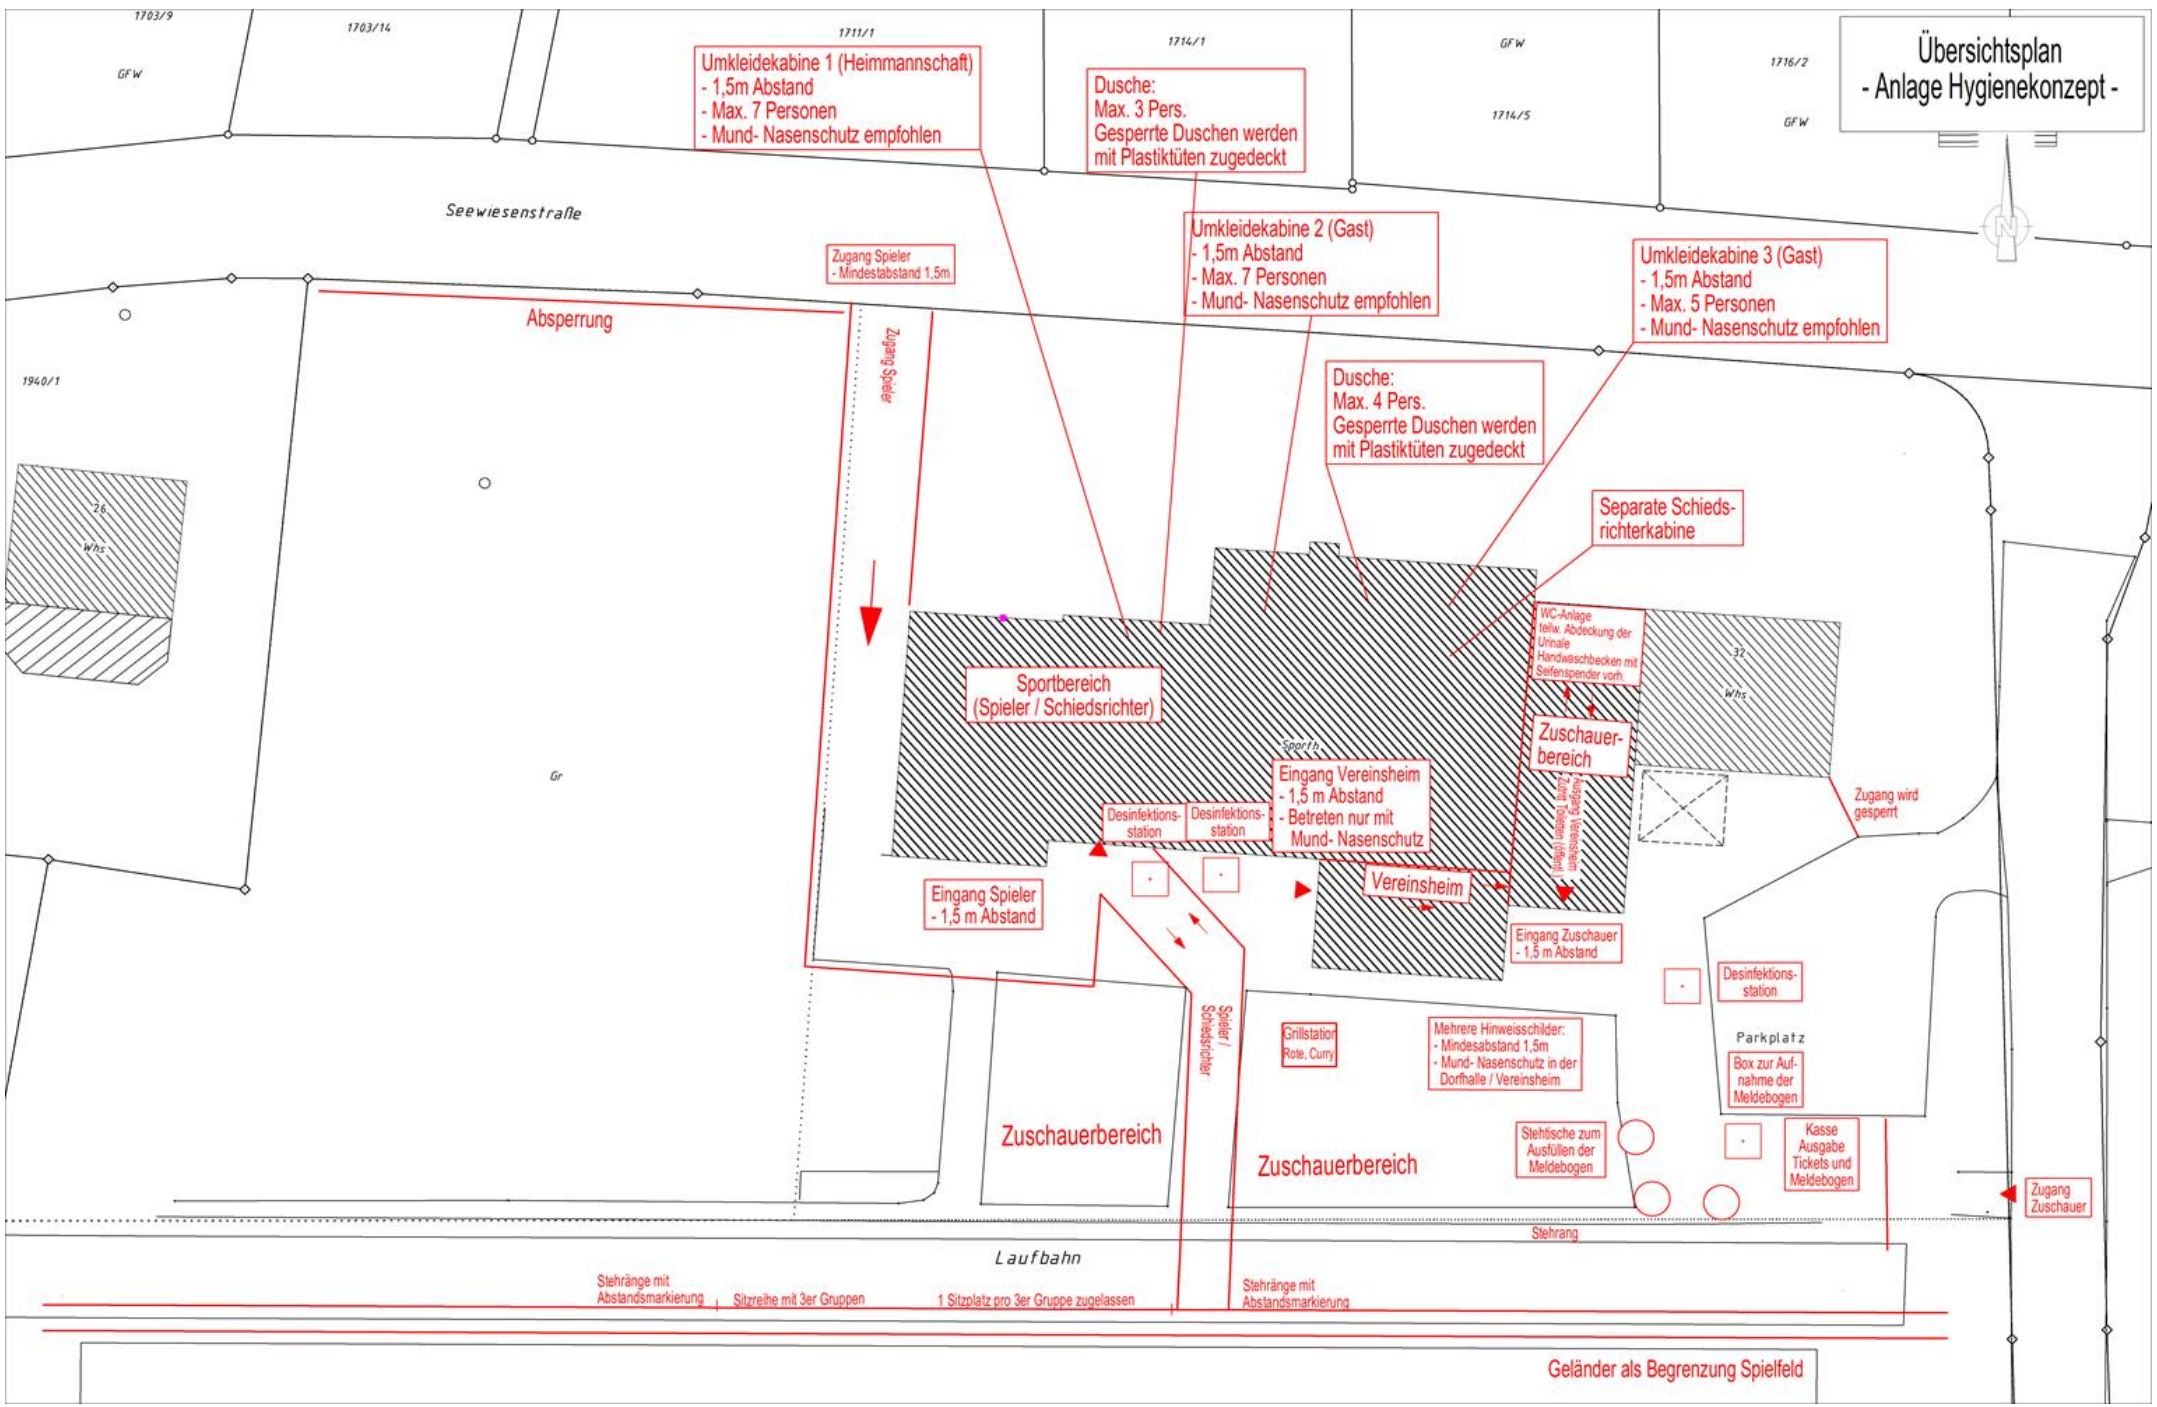

Umkleidekabine 1 (Heimmannschaft)
- 1,5m Abstand
- Max. 7 Personen
- Mund- Nasenschutz empfohlen

Dusche:
Max. 3 Pers.
Gesperre Duschen werden
mit Plastiktüten zugedeckt

Umkleidekabine 2 (Gast)
- 1,5m Abstand
- Max. 7 Personen
- Mund- Nasenschutz empfohlen

Umkleidekabine 3 (Gast)
- 1,5m Abstand
- Max. 5 Personen
- Mund- Nasenschutz empfohlen

Dusche:
Max. 4 Pers.
Gesperre Duschen werden
mit Plastiktüten zugedeckt

Separate Schieds-
richterkabine

Sportbereich
(Spieler / Schiedsrichter)

WC-Anlage
teilw. Abdeckung der
Urinale
Handwaschbecken mit
Seltenspender vorh.

Zuschauer-
bereich

Eingang Vereinsheim
- 1,5 m Abstand
- Betreten nur mit
Mund- Nasenschutz

Desinfektions-
station

Desinfektions-
station

Eingang Spieler
- 1,5 m Abstand

Vereinsheim

Eingang Zuschauer
- 1,5 m Abstand

Zuschauerbereich

Zuschauerbereich

Desinfektions-
station

Parkplatz
Box zur Auf-
nahme der
Meldebogen

Stehische zum
Ausfüllen der
Meldebogen

Kasse
Ausgabe
Tickets und
Meldebogen

Zugang
Zuschauer

Stehränge mit
Abstandsmarkierung

Sitzreihe mit 3er Gruppen

1 Sitzplatz pro 3er Gruppe zugelassen

Stehränge mit
Abstandsmarkierung

Geländer als Begrenzung Spielfeld